

Ctype

3LDK+WIC

● 専有面積

67.84㎡ (約20.52坪)

● バルコニー面積

12.80㎡ (3.87坪)

● アルコーブ面積

5.13㎡ (1.55坪)

● MB面積


0.63㎡ (0.19坪)

使い勝手の良い
コンパクトプラン

ウォークインクローゼット付の
洋室(1)
布団の収納も可能な奥行きのある
収納を洋室(3)に設置

LDKと洋室(3)の間仕切りを
開け放せば19.7帖の広々空間に

室内に柱型を出さず家具を
置きやすいアウトポール設計

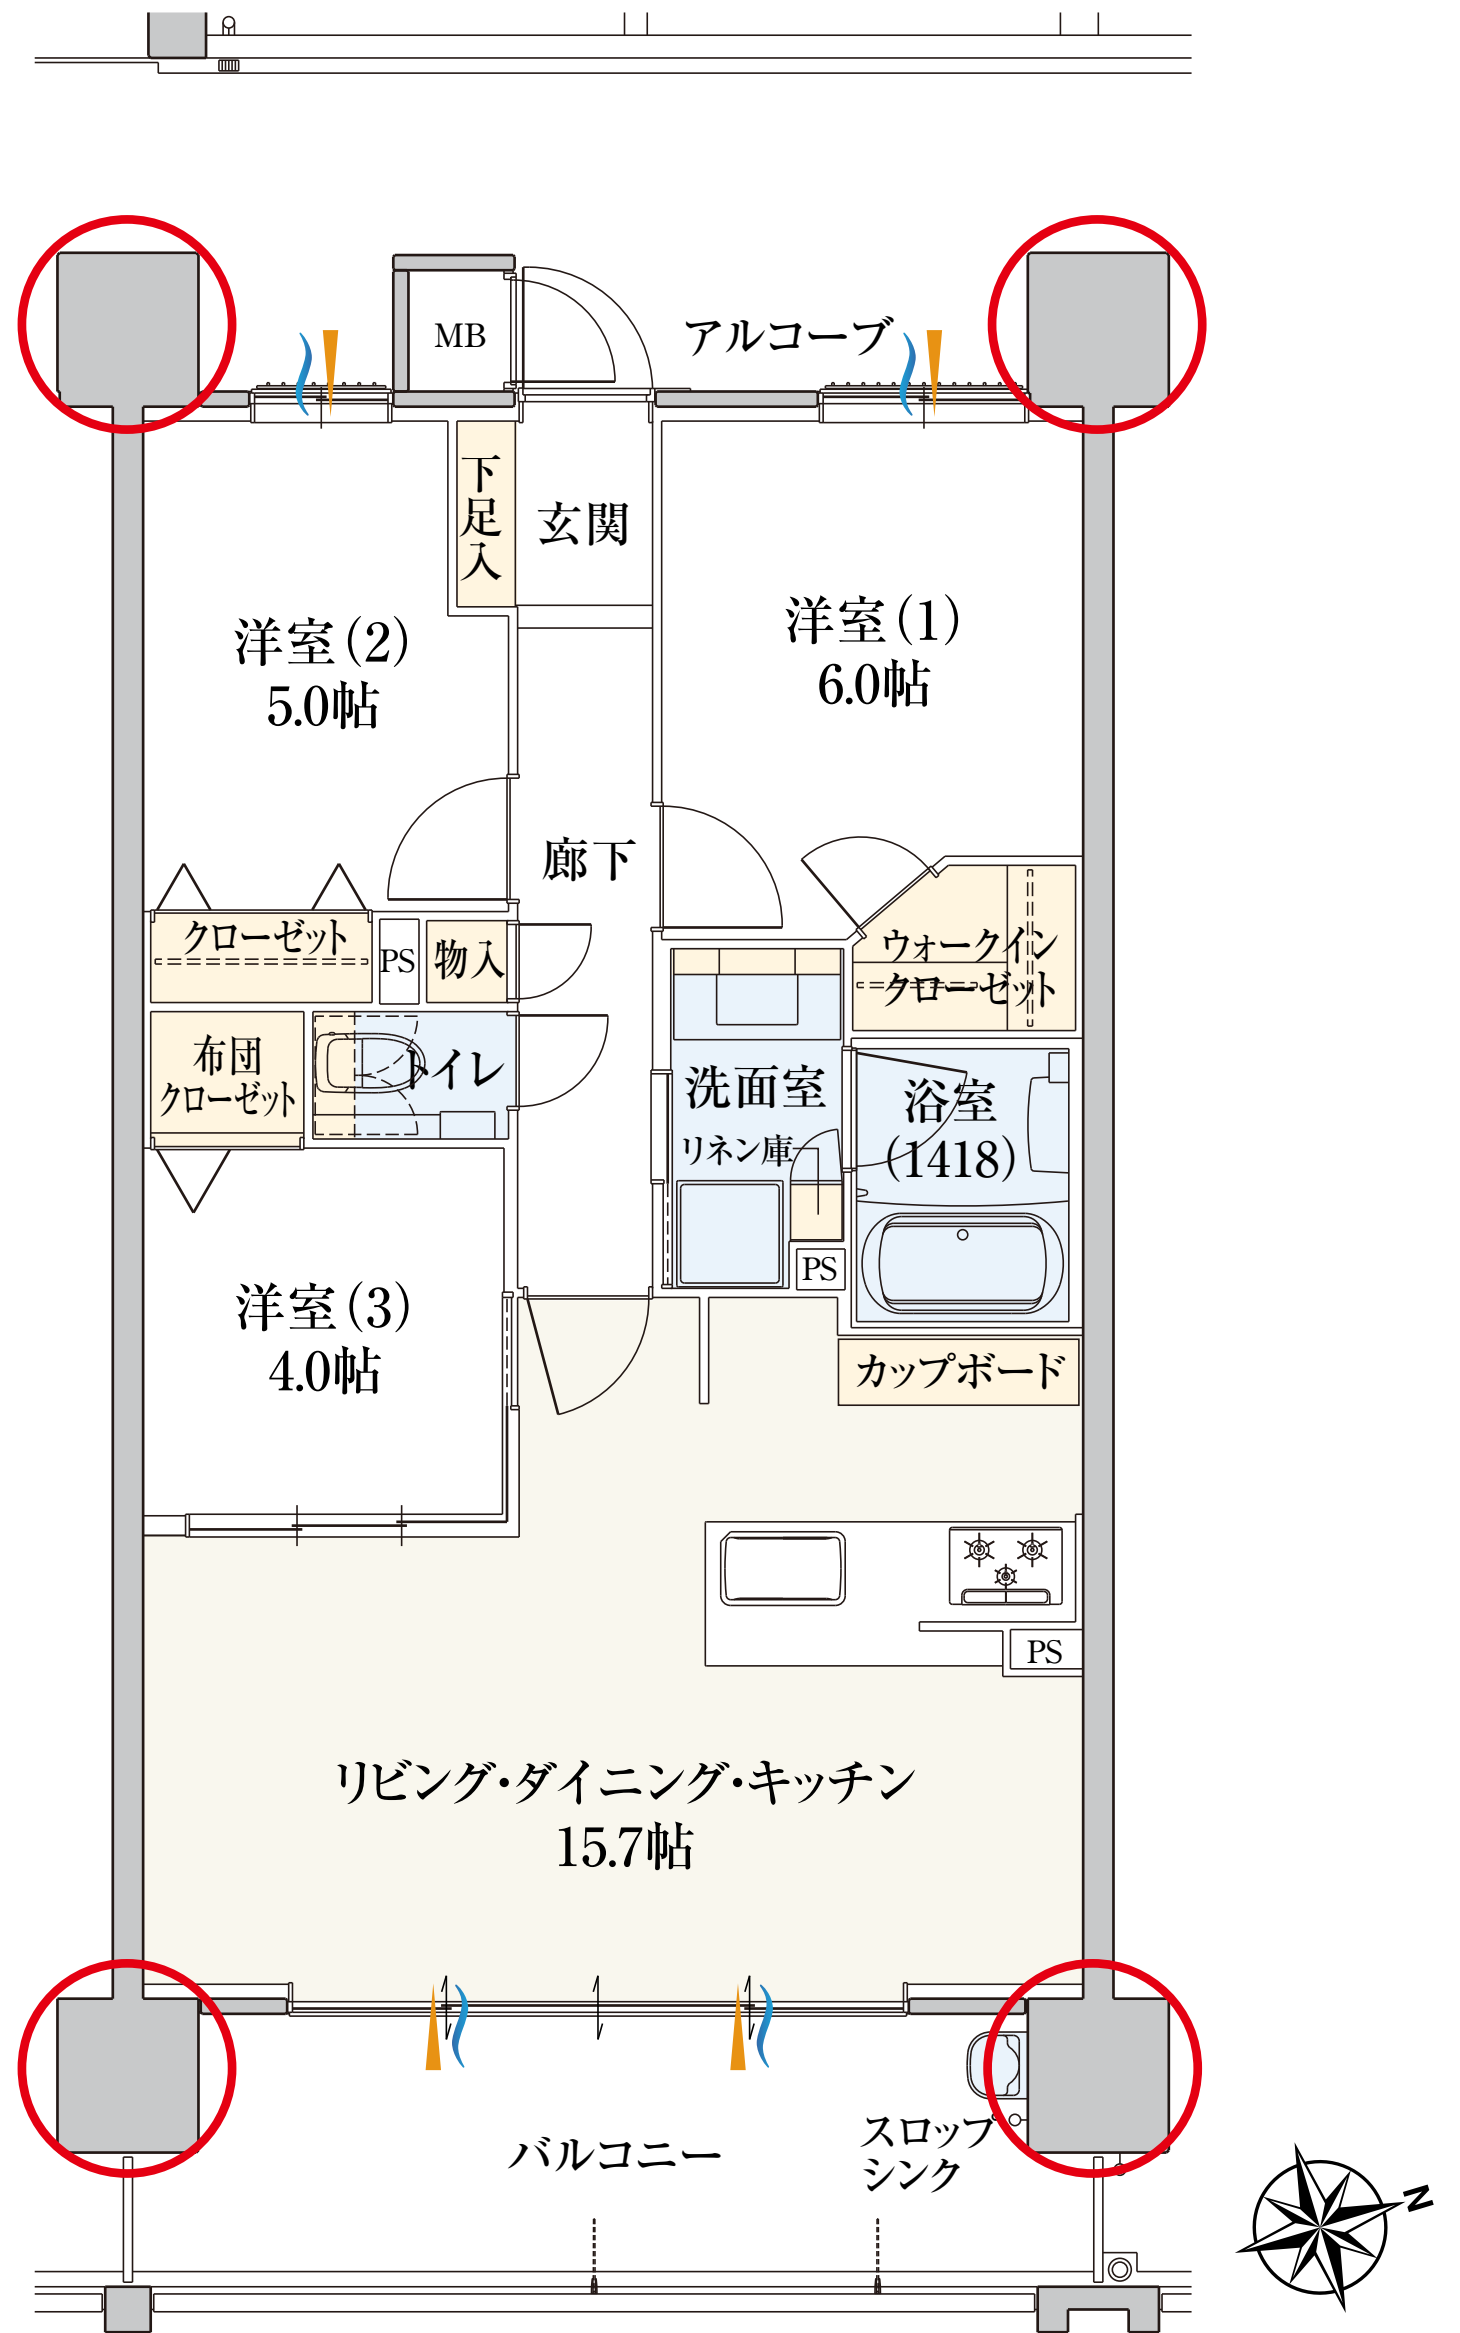

○ アウトポール設計 収納 採光 通風

※WIC：ウォークインクローゼット ※掲載の図面は施工上の理由及び改良のため、変更することがございます。