

Atype

3LDK+2WIC

● 専有面積

73.59㎡ (約22.26坪)

● バルコニー面積

21.30㎡ (6.44坪)

● サービスバルコニー面積

2.10㎡ (0.63坪)

● アルコーブ面積

9.36㎡ (2.83坪)

● MB面積

0.70㎡ (0.21坪)


2面バルコニー

3面採光が人気の角住戸

ウォークインクローゼット付の
洋室(1)(2)

キッチン勝手口
浴室換気窓を設置

室内に柱型を出さず家具を
置きやすいアウトポール設計

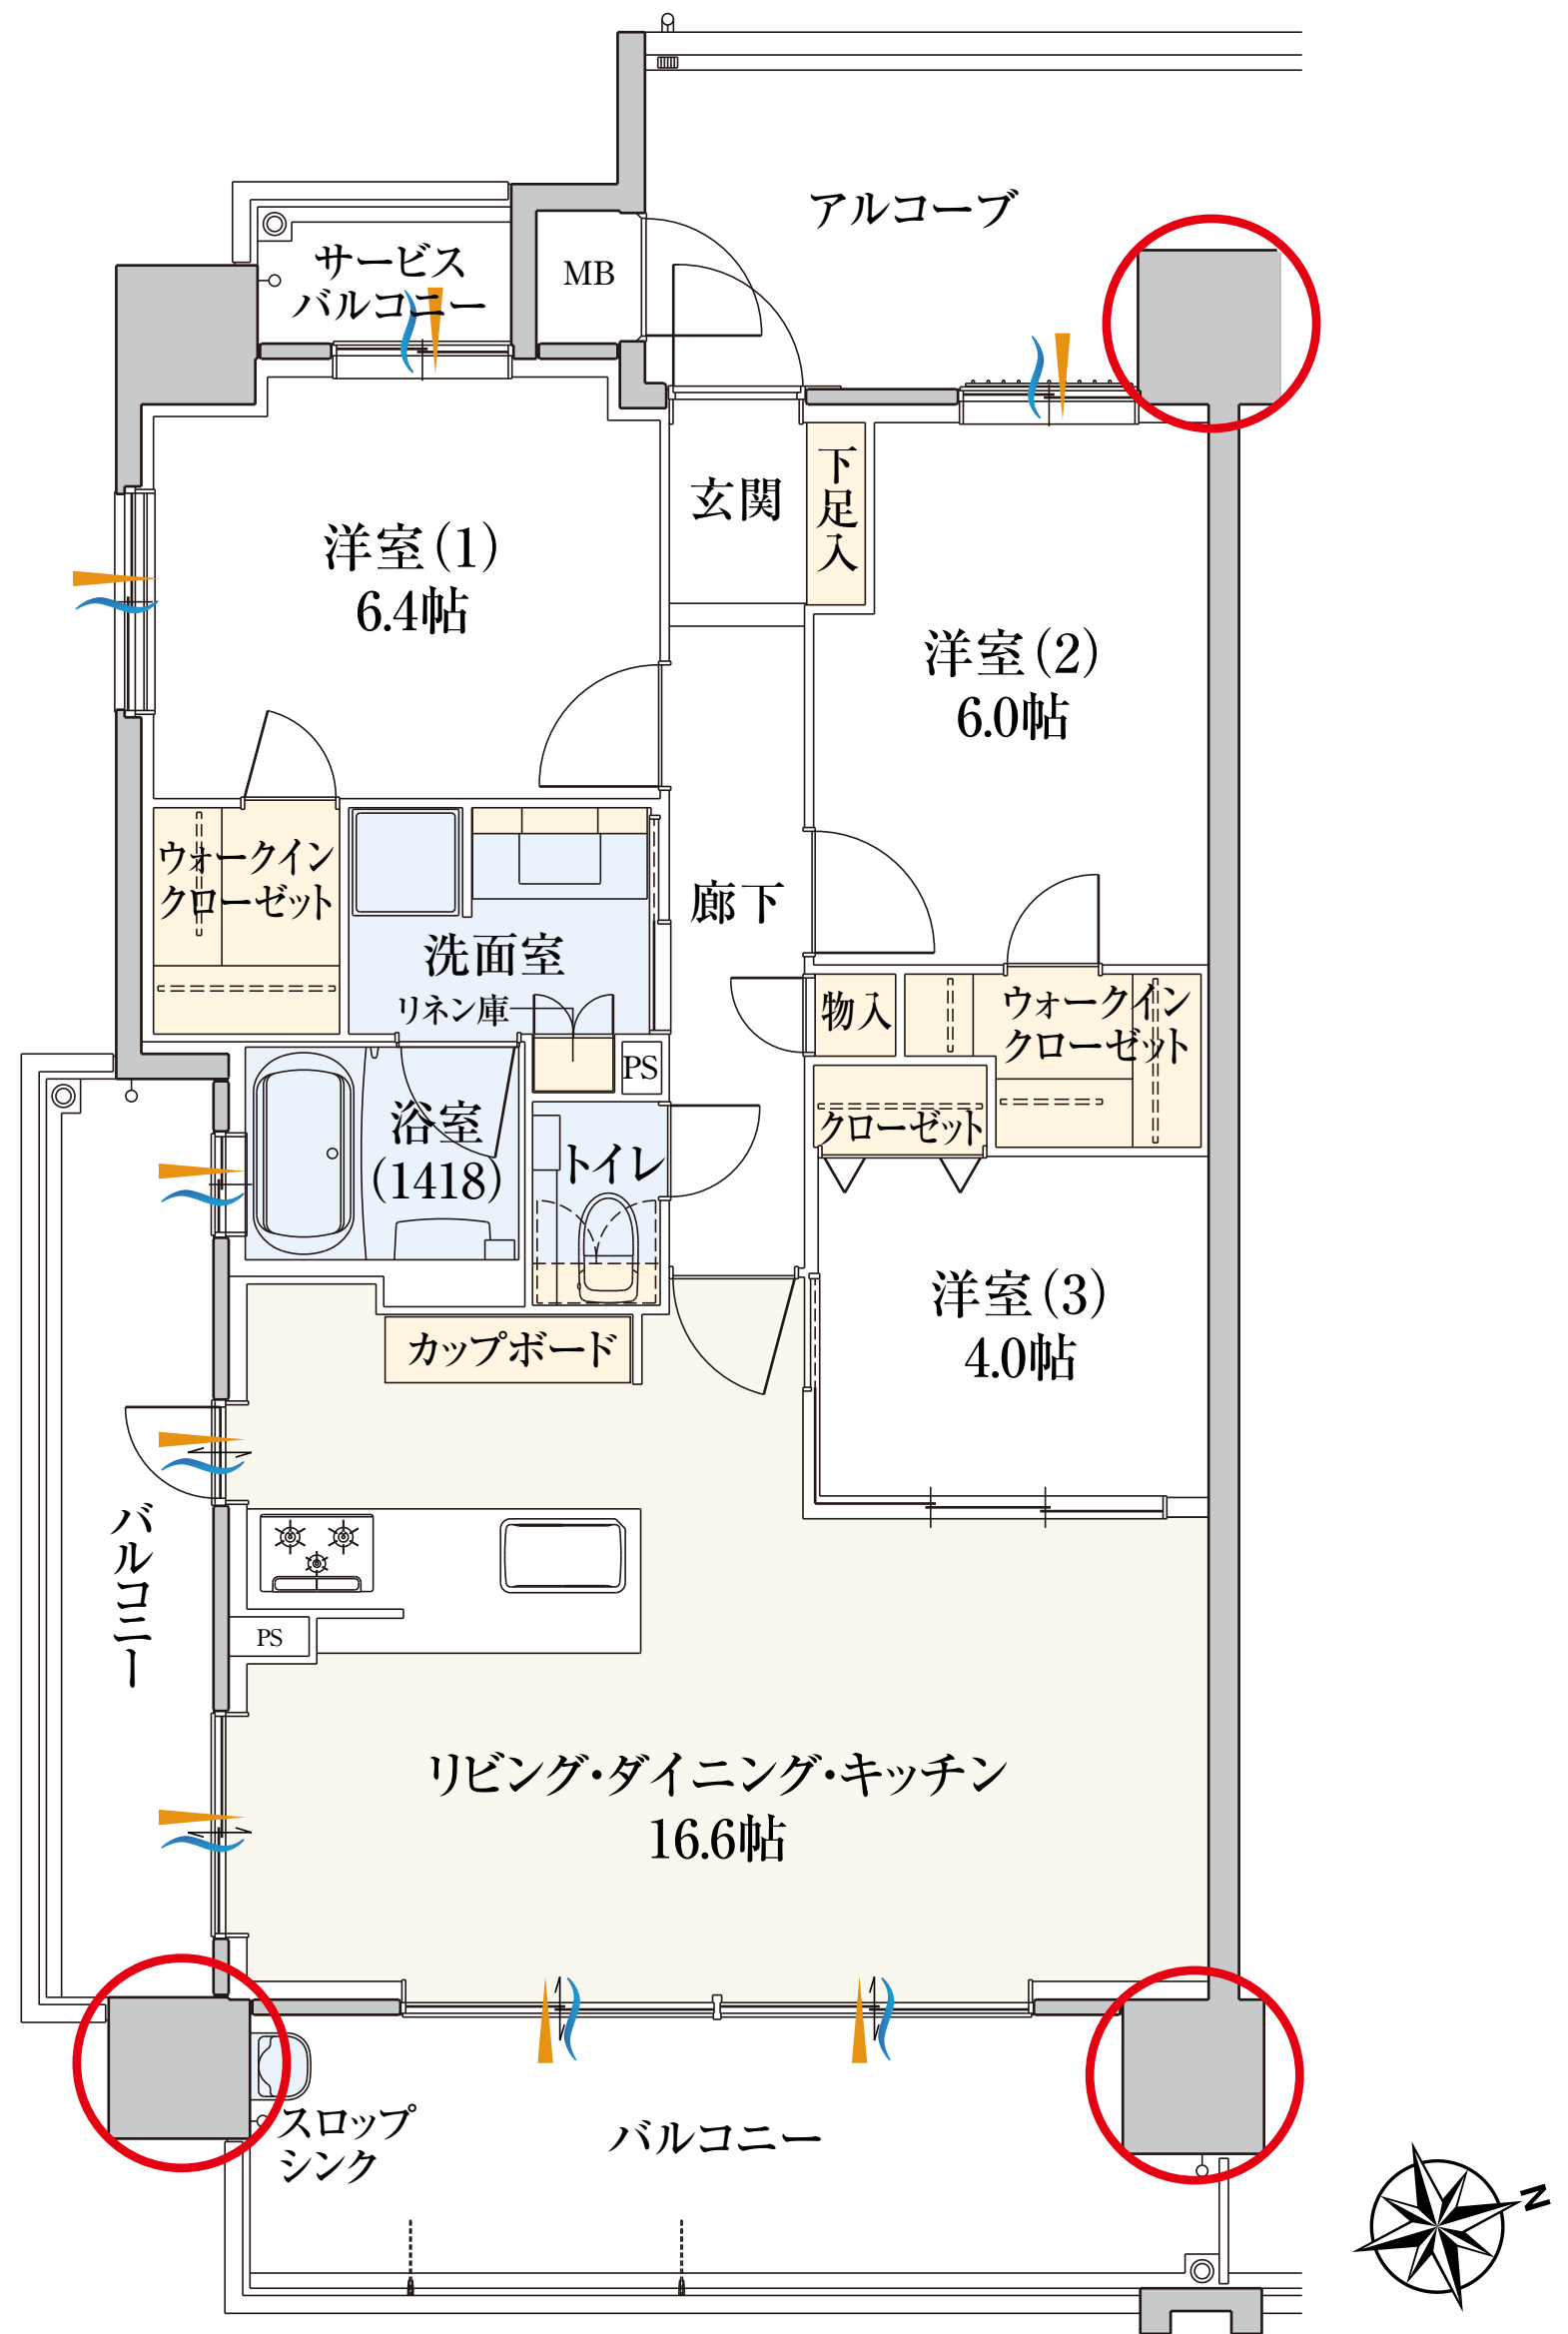

○ アウトポール設計 収納 採光 通風

※WIC：ウォークインクローゼット ※掲載の図面は施工上の理由及び改良のため、変更することがございます。