

Dtype

3LDK+WIC

● 専有面積

71.70㎡ (約21.68坪)

● バルコニー面積

21.79㎡ (6.59坪)

● アルコーブ面積

8.88㎡ (2.68坪)

● MB面積

0.70㎡ (0.21坪)


2面バルコニー

3面採光が人気の角住戸

LDKと洋室(3)の間仕切りを
開け放せば20.4帖の広々空間に

ウォークインクローゼット付の
洋室(1)

室内に柱型を出さず家具を
置きやすいアウトポール設計

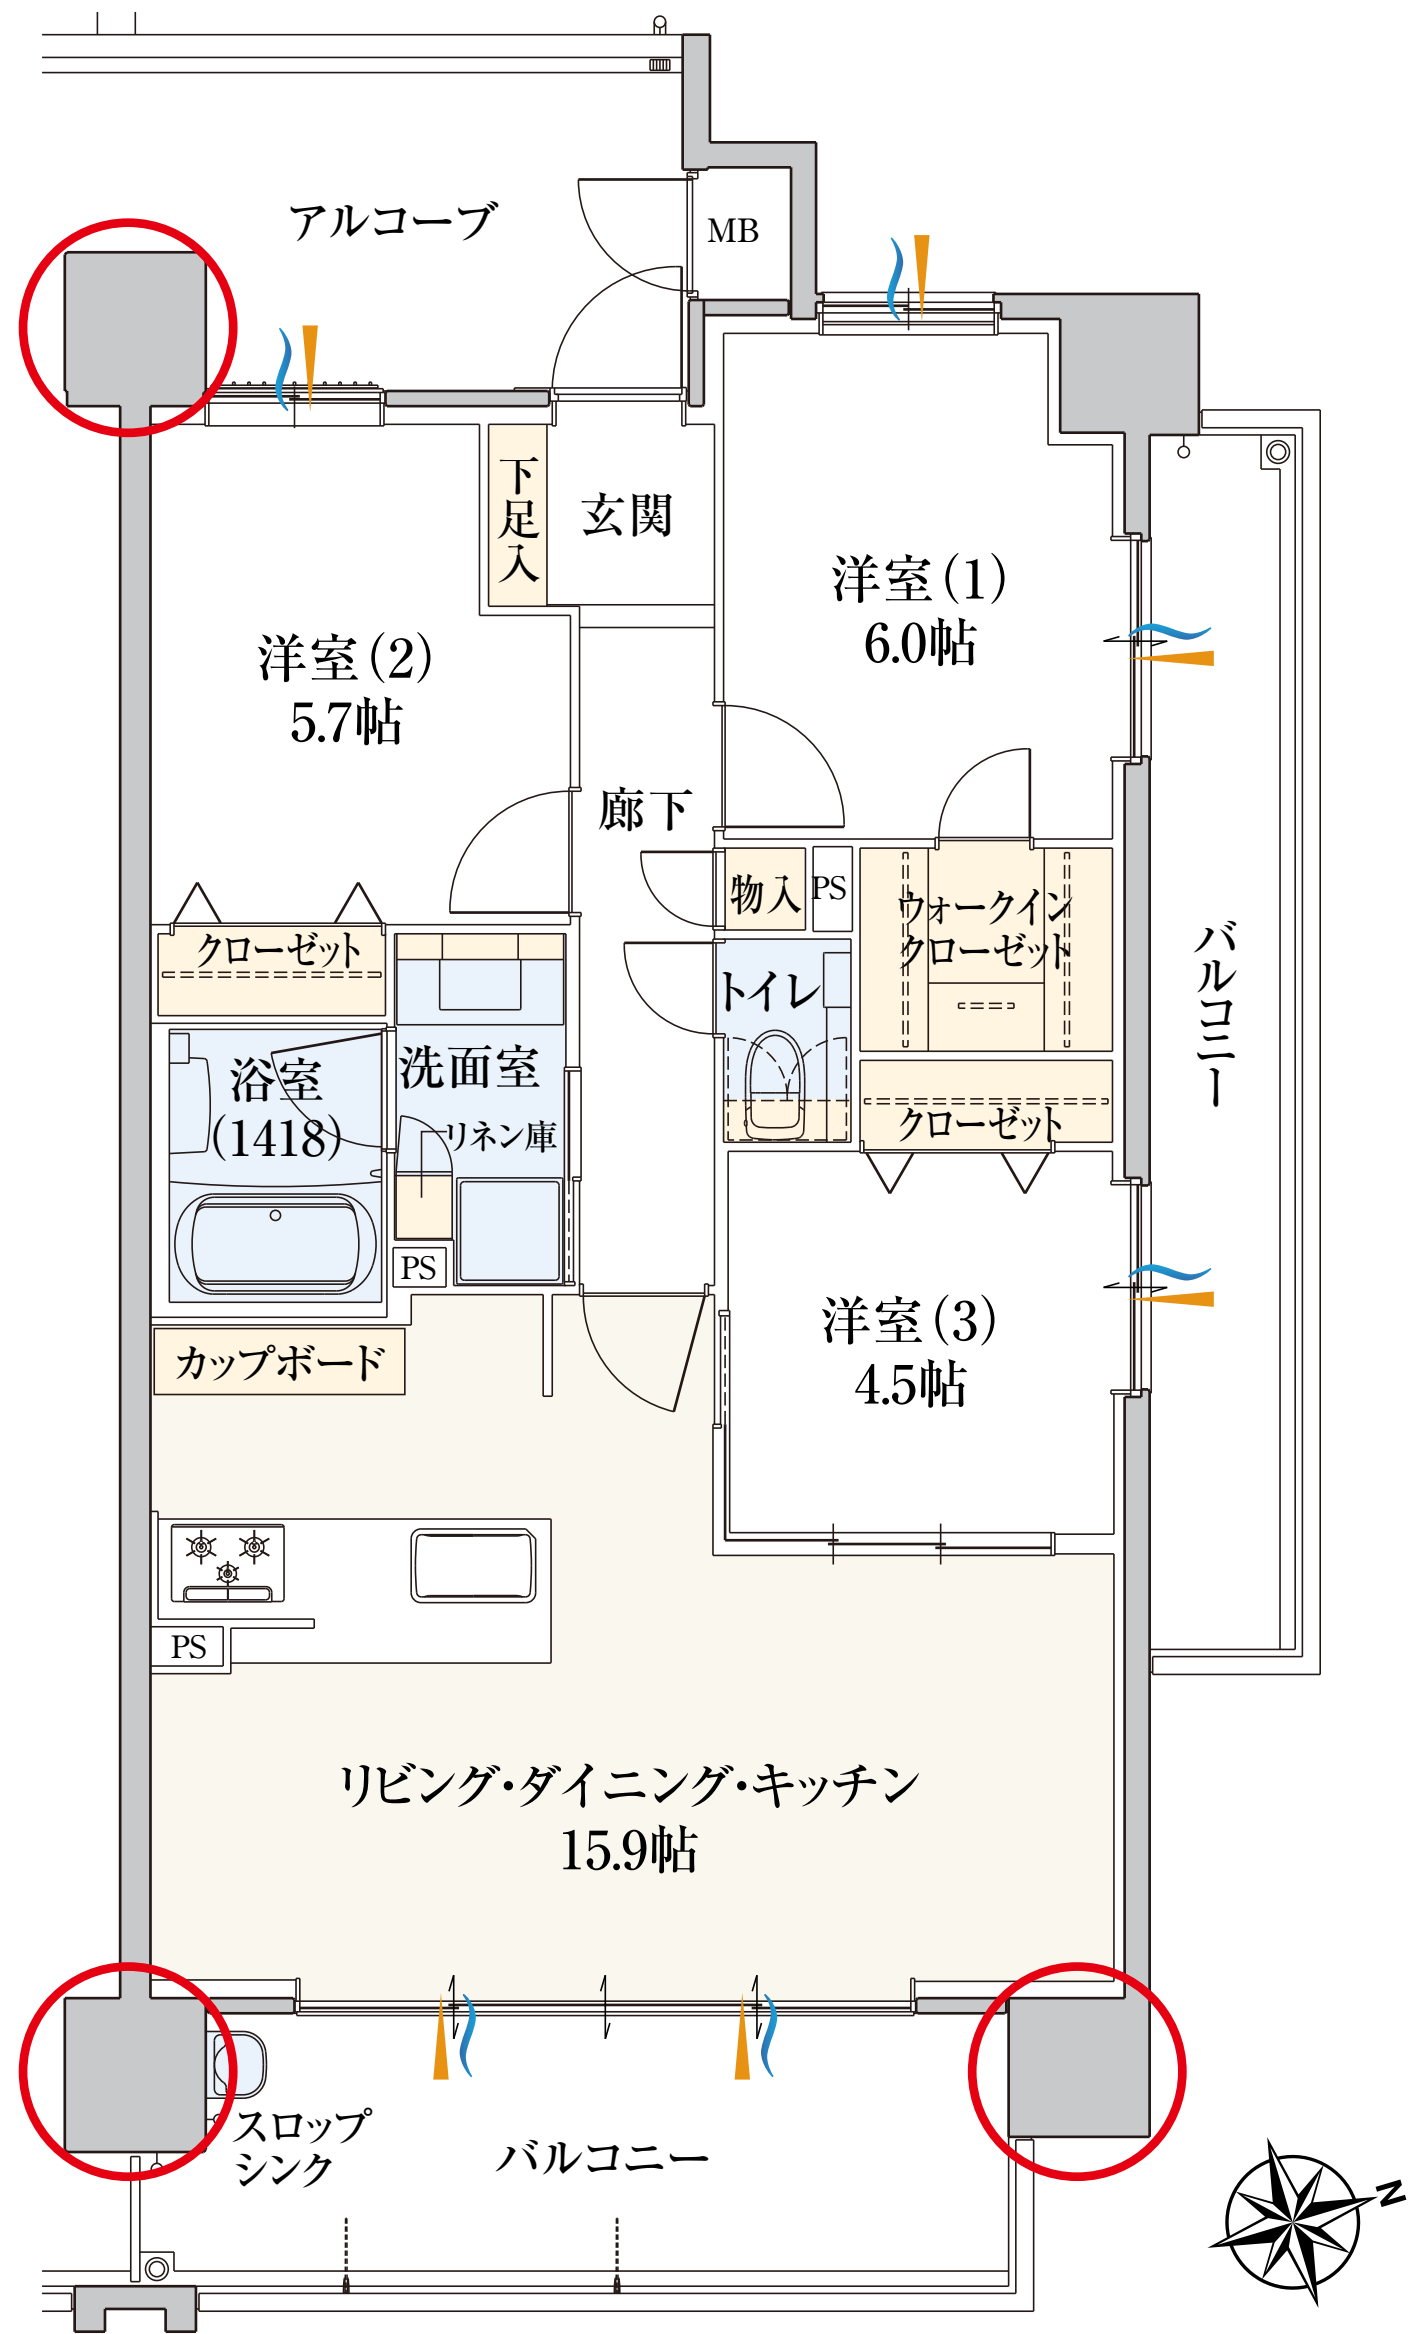

○ アウトポール設計 収納 採光 通風

※WIC：ウォークインクローゼット ※掲載の図面は施工上の理由及び改良のため、変更することがございます。